


Bestuhlungsplan

Versammlungsraum
Erchana-Saal
172 Plätze

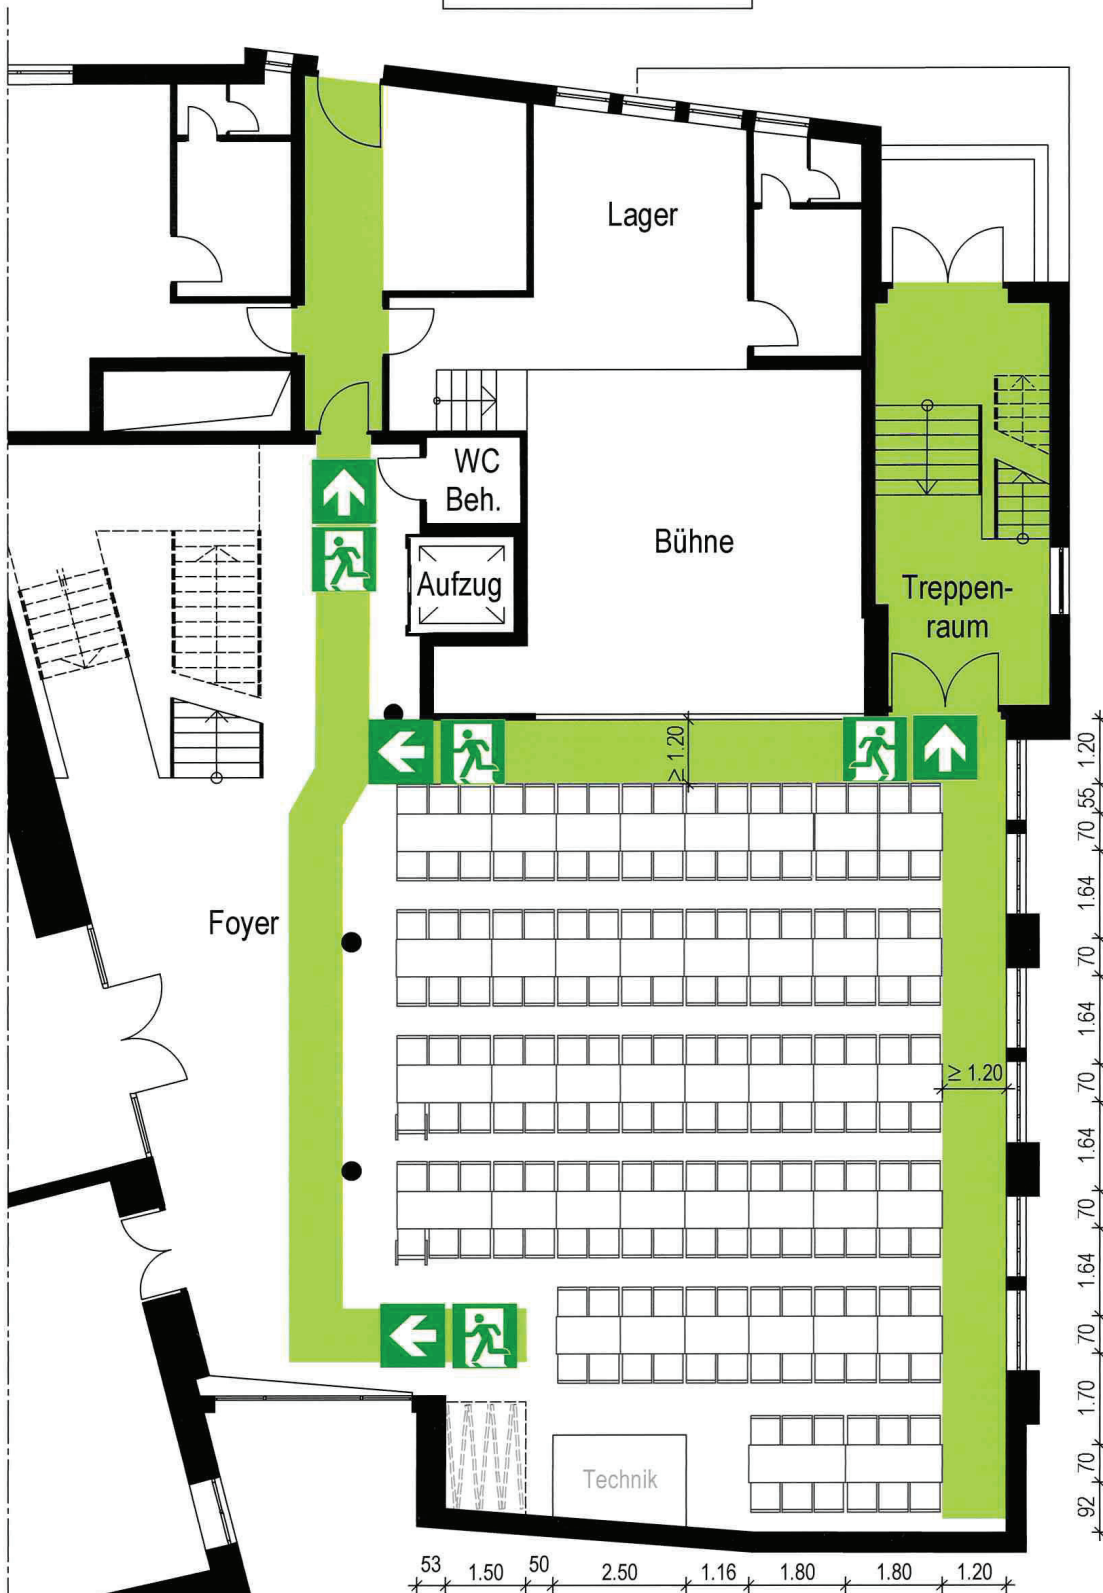

Ludwig-Thoma-Haus
Augsburger Str. 23
85221 Dachau

01. Obergeschoss

PlanNr.: 239-07-P-28.01.19-T14
Stand: 28.01.2019

H+L BRANDSCHUTZ MIT PLAN
Sachverständige
Brandschutz mit Plan Donatusstrasse 107 - 109
D- 50259 Pulheim