






Dachau

**GROSSE KREISSTADT
DACHAU**

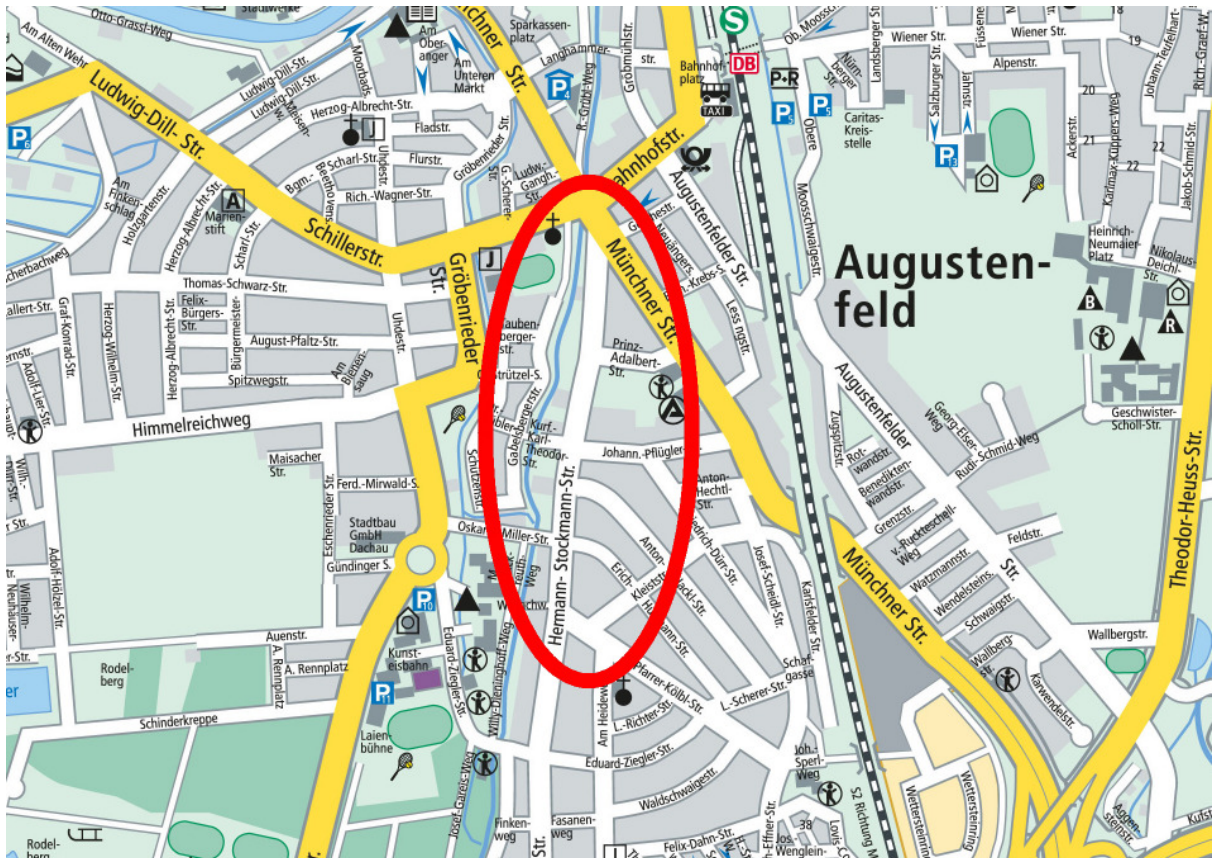

**BEBAUUNGSPLAN
BP 00/60
„Hermann-Stockmann-Straße“**

Große Kreisstadt Dachau
Abt. Stadtplanung und Hochbau

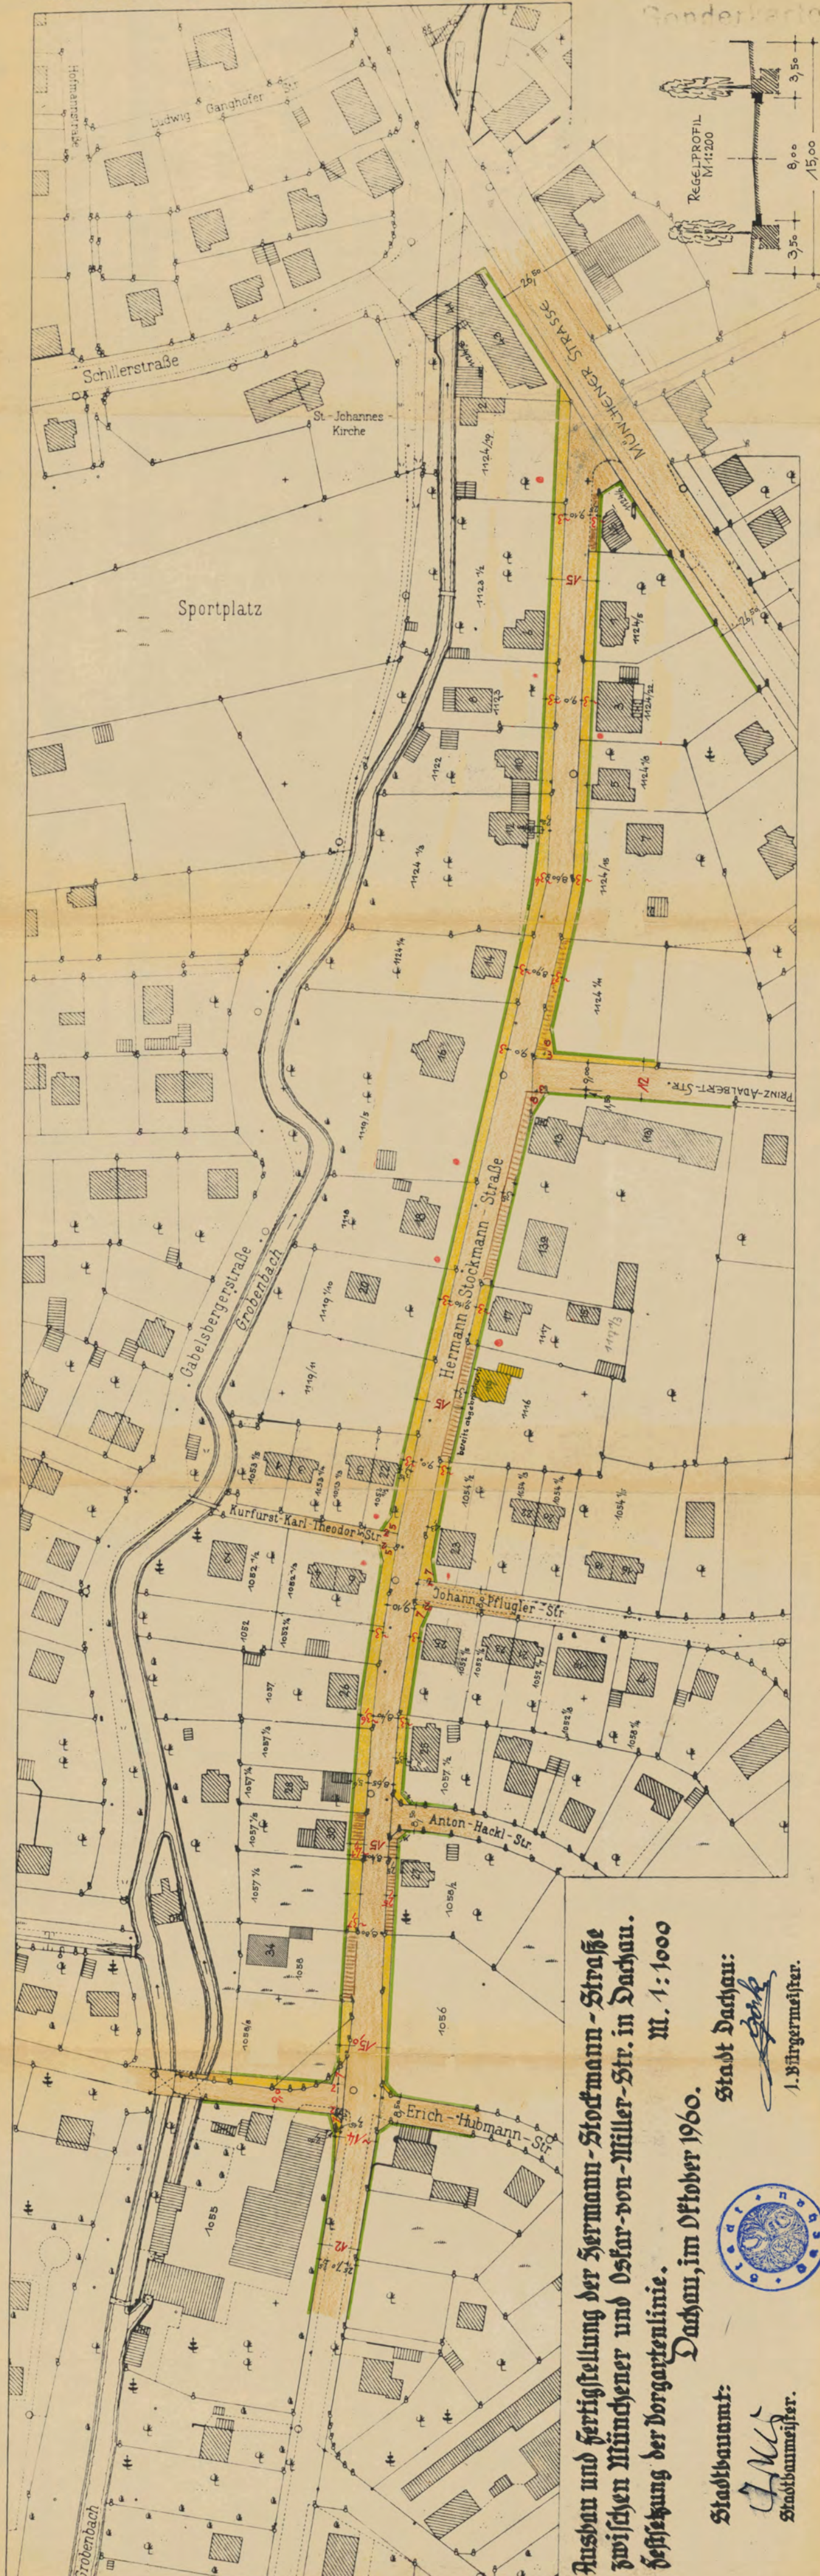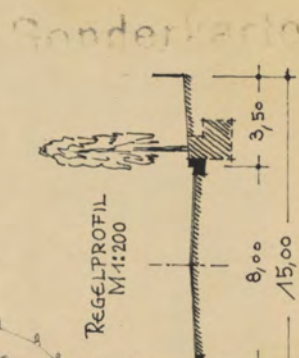

**Ausbau und Fertigstellung der Hermann-Stockmann-Straße
zwischen Münchener und Oskar-von-Müller-Str. in Dachau.
Festlegung der Vorgartenlinie.**

M. 1:1000

Dachau, im Oktober 1960.

Stadt Dachau:
Gorb
1. Bürgermeister.

Stadtbaumeister:
JML
Stadtbaumeister.

